


PLANTEGNING NORSKE GRAFIKERE

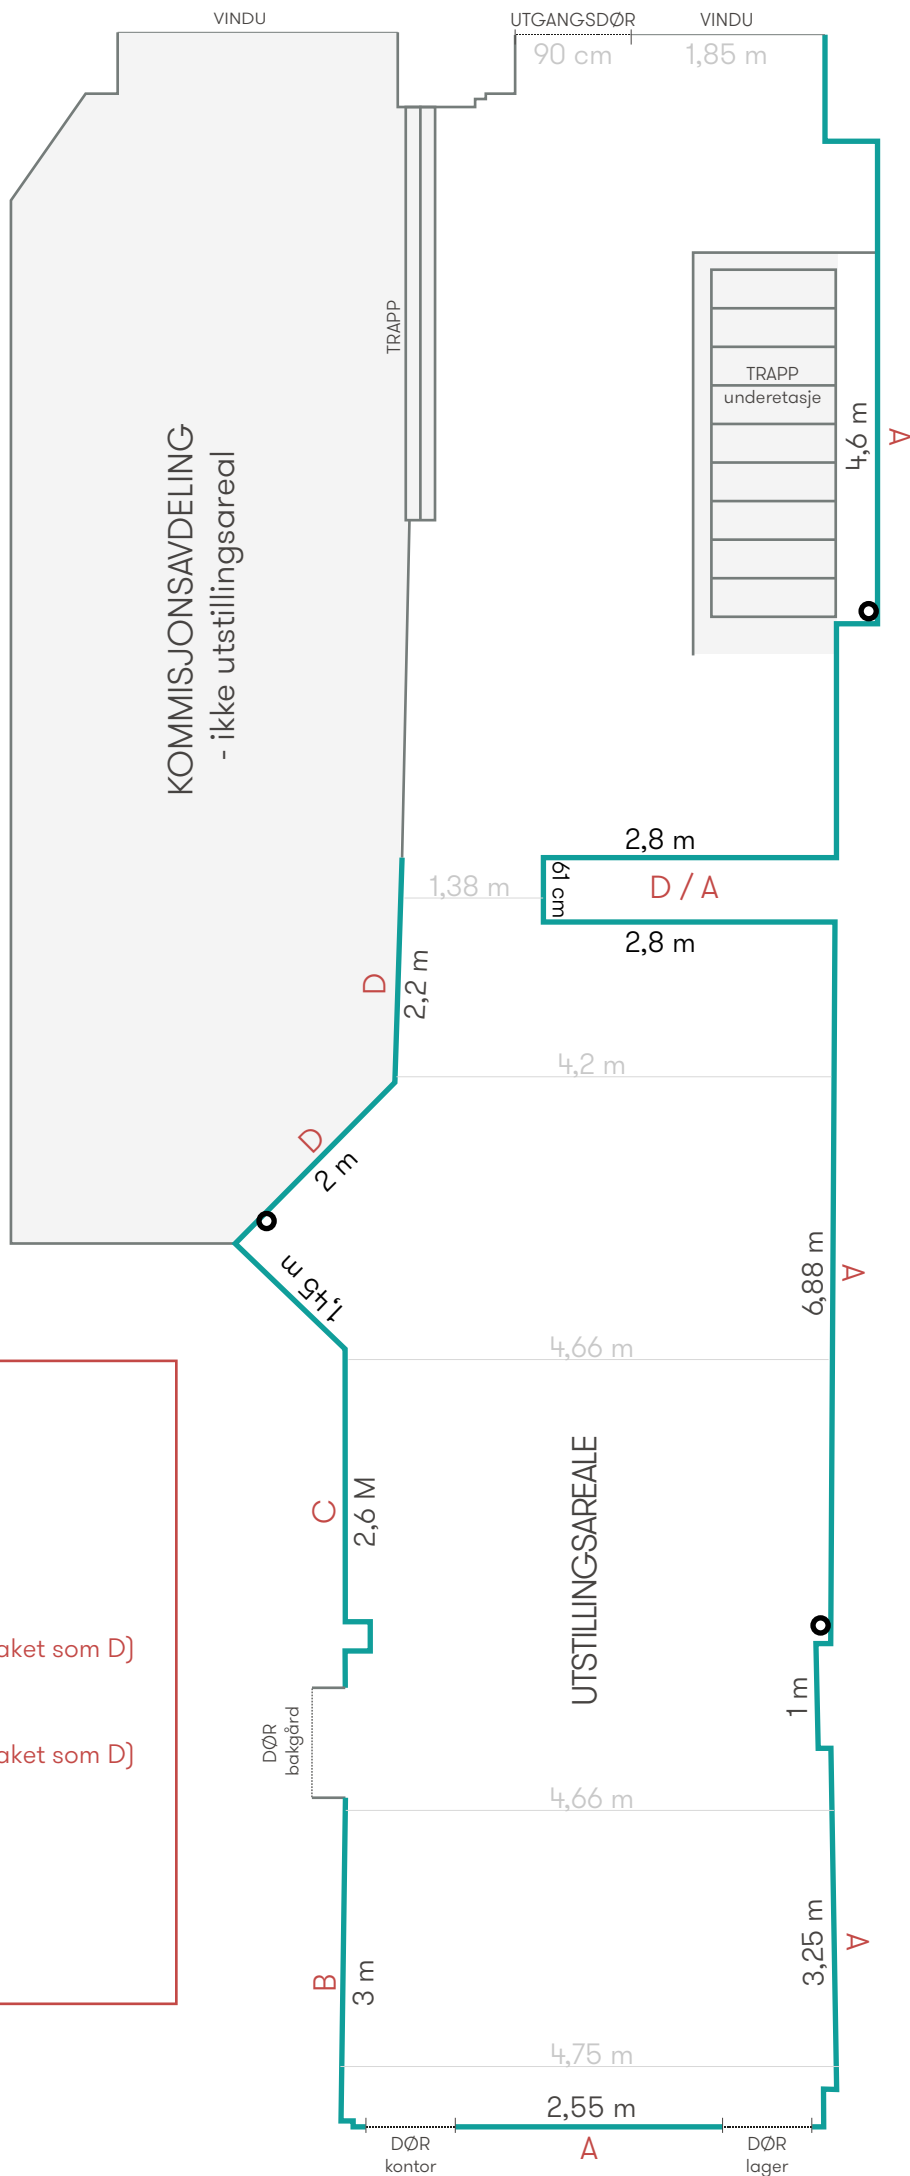

Takhøyde i galleriet

A = høyde 3,24 m
(fra gulv til luftekanal / ventiler)

B = høyde 2,8 m
(fra radioter til vindu, høyde under taket som D)

C = høyde 2,5 m
(fra radioter til vindu, høyde under taket som D)

D = høyde 3,77 m

● = strømuttak

— = utstillingsareal